

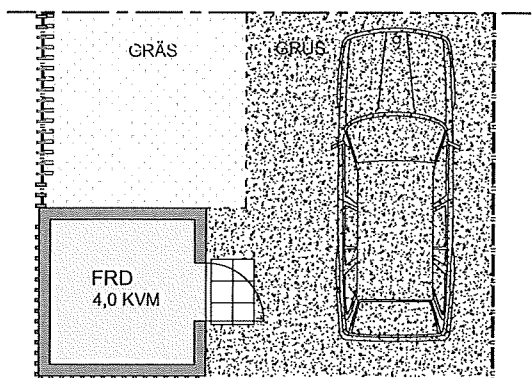


Bostadsrättsföreningen

Emils Backe Ett Lägenhet 2 - 112,8kvm

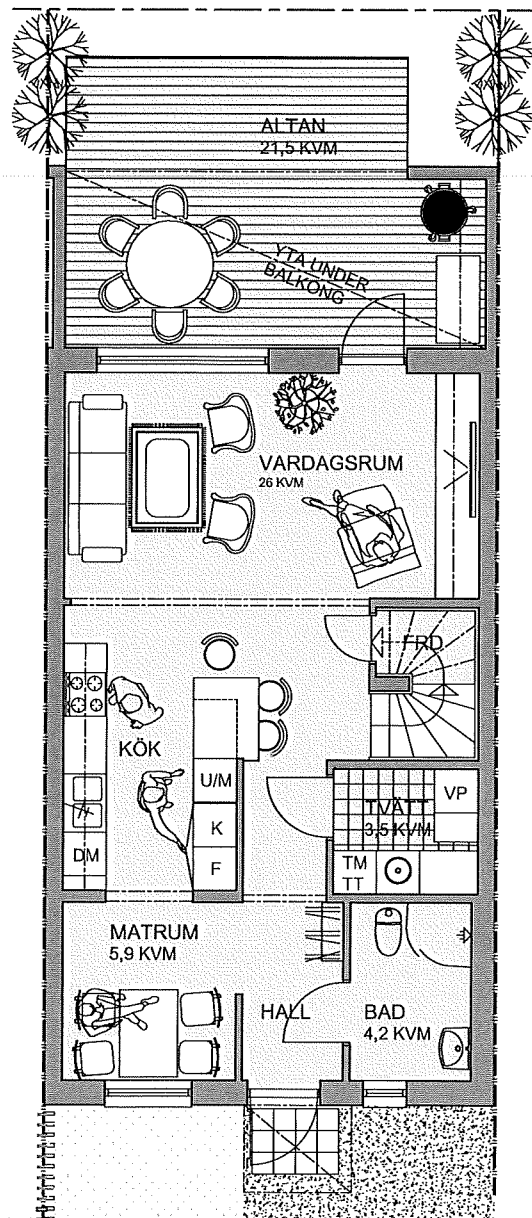

Bottenvåning 56,4kvm

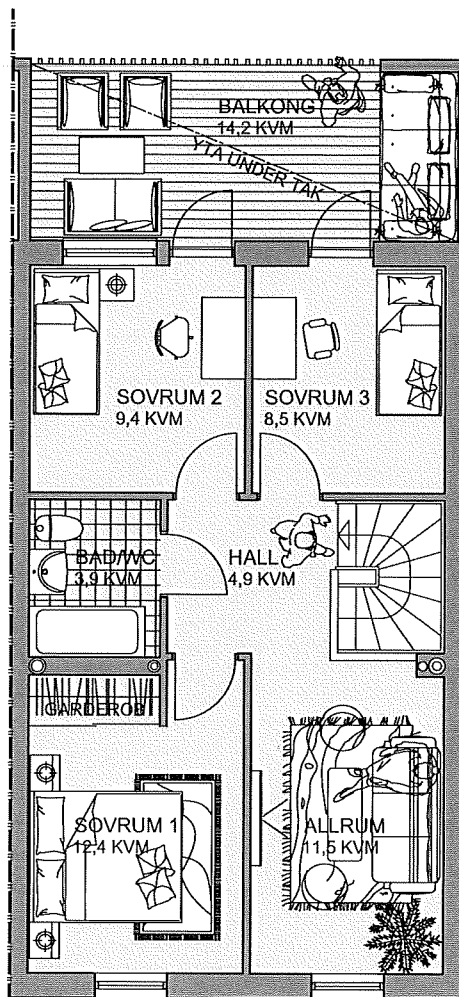

Övervåning 56,4kvm


- [K] KYLSKÅP
- [F] FRYS
- [DM] DISKMASKIN
- [U/M] INBYGGNADSGUGN/MICRO
- [K] KYLSKÅP
- [I] INDUKTIONSHÄLL
- [VP] VÄRMEPUMP
- [TM] TVÄTTMASKIN
- [TT] TORKTUMLARE

OBSERVERA ATT MINDRE FÖRÄNDRINGAR KAN KOMMA ATT SKE PÅ PLANLÖSNINGEN OCH ATT LÖS INREDNING I PLANERNA OVAN INTE INGÅR UTAN BARA FINNS MED PÅ RITNINGARNA FÖR ATT ILLUSTRERA RUMMENS ANVÄNDBARHET OCH STORLEK.

Bostadsrättsföreningen

Emils Backe Ett

Lägenhet 2 - 112,8kvm

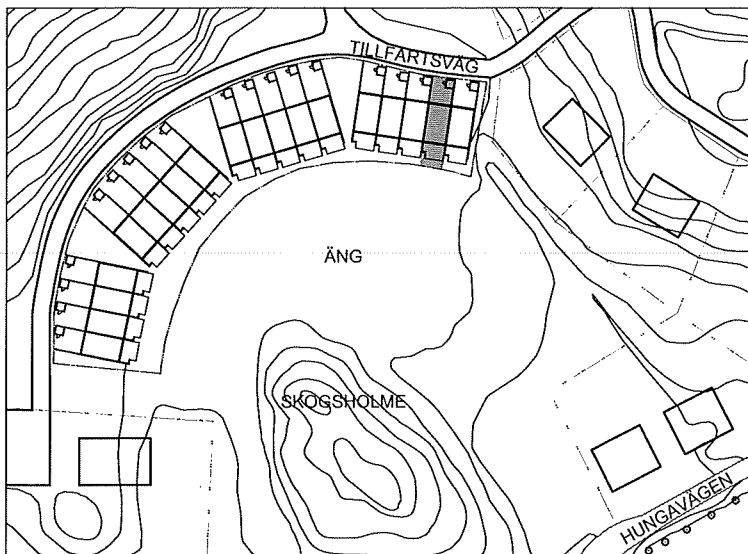


SITUATIONSPLAN SKALLÖS

OBSERVERA ATT MINDRE FÖRÄNDRINGAR KAN KOMMA ATT SKE PÅ ÖVERSIKTSPLANEN

 LÖVHÄCK MINDRE PLANTOR NYPLANTERADE I GRÄNSLINJE

 PLANK/SPALJE PLACERAS MELLAN GRANNAR PÅ ENTRÉSIDA

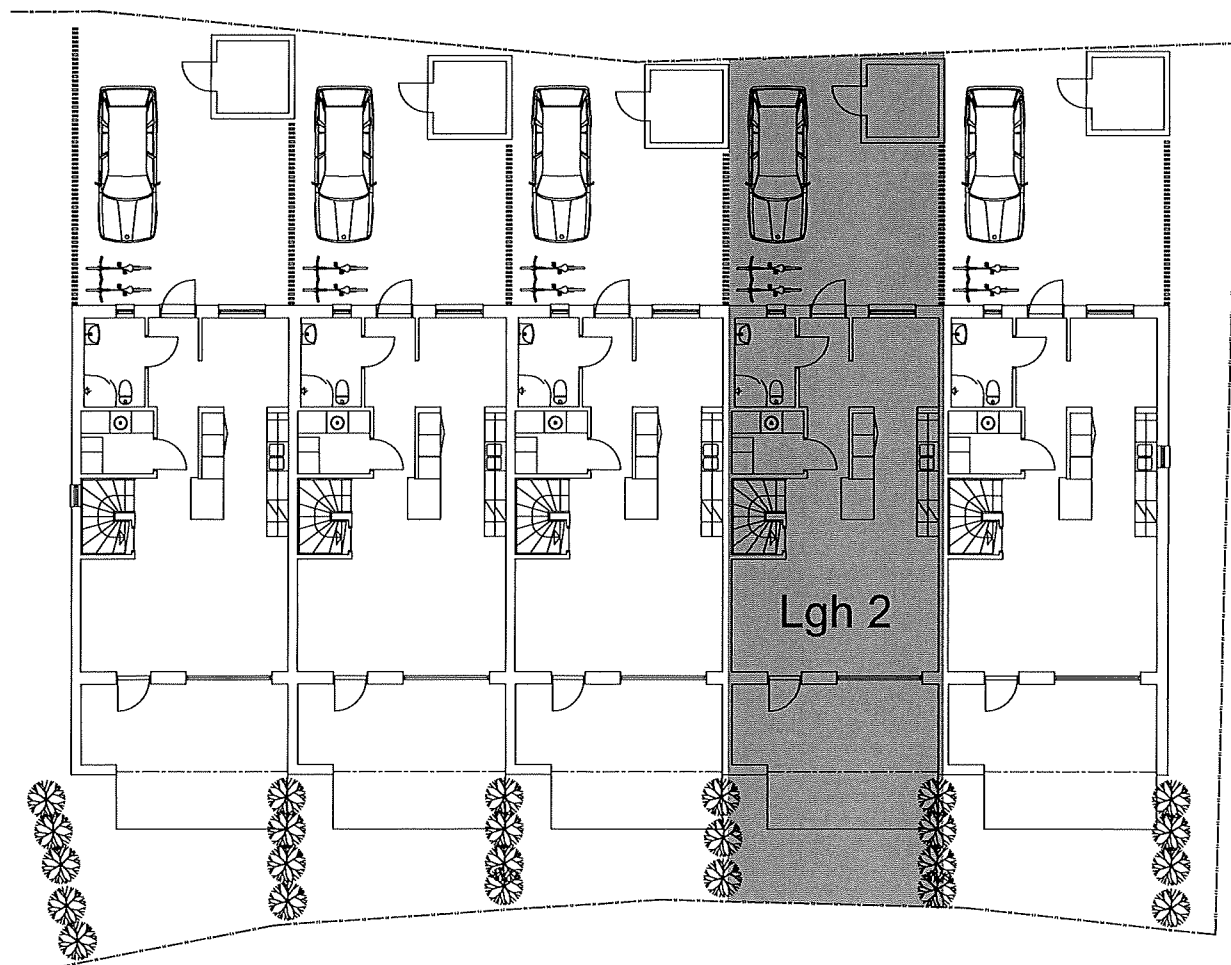

PLAN 1:200

0 5 10
SKALA 1:200 (A4)