




FÖRKLARINGAR
 ALLA MÅTT I MM OM INGET ANNAT ANGES.
 ALLA MÅTT MÅSTE KONTROLLERAS PÅ PLATS.
 ◊ — AVSER CENTRUMMÅTT
 ↗ — AVSER KANTYTTERMÅTT
 PLUSHÖJDER I METER

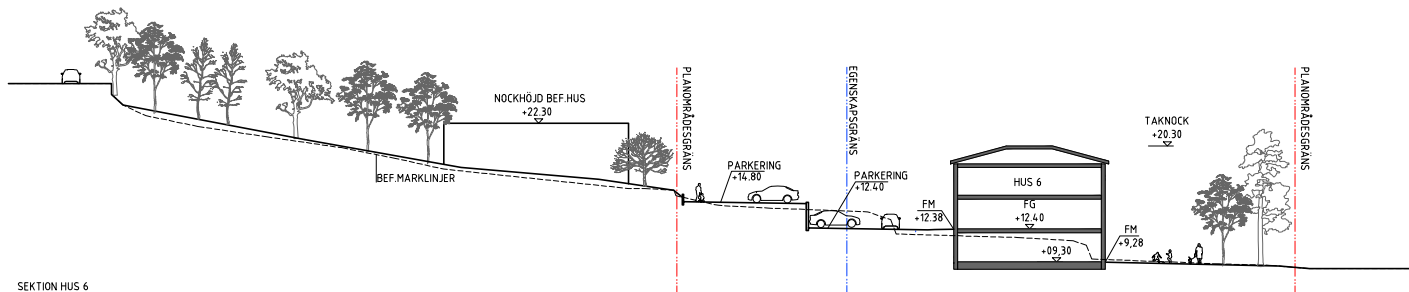


SEKTION HUS 6

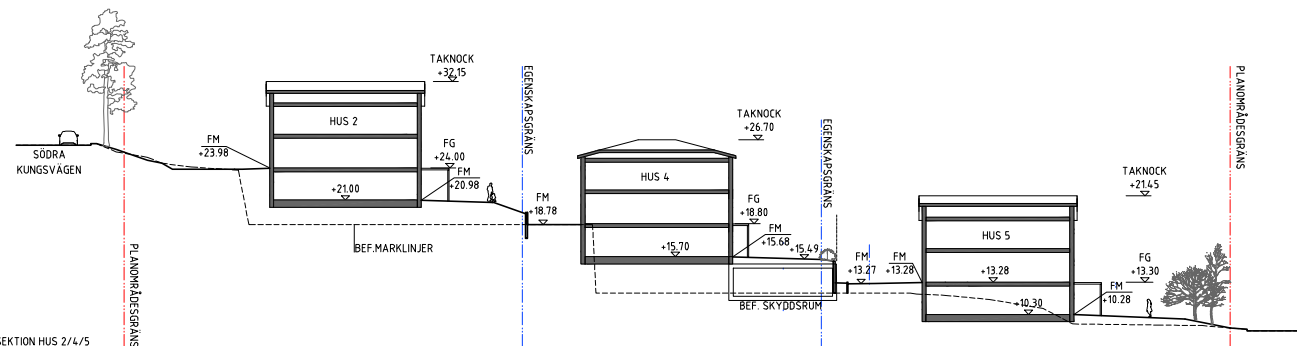

SEKTION HUS 2/4/5

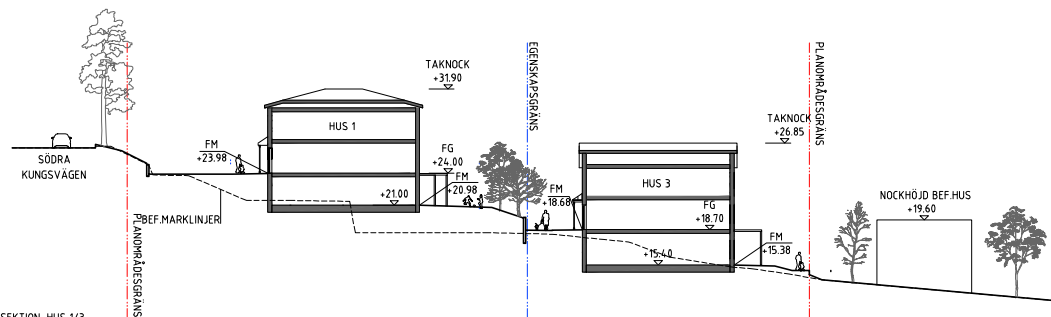

SEKTION HUS 1/3

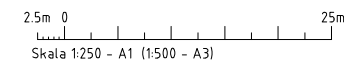

HÄNVISNINGAR
 SITUATIONSPLAN A-011-001
 PLANER A-4.0.1-109--611
 SEKTIONER A-4.0.2-001--600
 FASADER A-4.0.3-100--600

BET	ÄNDRINGEN AVSER	DA TYP	SIGN
BYGGLOVSHANDLING			
VILLA BREVIK, LIDINGÖ			
DINELLJOHANSSON <small>OLÖFSGATAN 12, 111 36 STOCKHOLM</small>			
BI			
A	DINELLJOHANSSON	TEL: 070-266-4170	
K			
V			
L			
LA			
OPERÄDNR	772	INLÅD AV	WIK
		ANSVARSIG	CS
DATUM	2020-06-12	ANSVARSIG	KD
BOSTÄDER ÖVERSIKT SEKTIONER			
SKALA	A1:1:250	NUMER	A-4.0.2-001
	A3:1:500	BET	